

WSZYSTKIE WYMIARY PODANE BEZ MIANA SA W CENTYMETRACH. NIE WOLNO ODMIERZAC ŻADNYCH WYMIARÓW Z TEGO RYSUNKU. OBOWIĄZKIEM WYKONAWCY ROBÓT JEST SPRAWDZIĆ WSZYSTKIE WYMIARY W NATURZE I PRZEKAZAĆ INFORMACJE O ZMIANACH W WYMIARACH DO BIURA ARCHYTEKTONICZNEGO.

WSZELKIE PODŁĄCZENIA DO ISTNIEJĄCYCH INSTALACJI TECHNICZNYCH BUDYNKU, INGERENCJA W DOTYCHCZASOWY ICH PRZEBIEG ORAZ MONTAŻ NOWYCH NALEŻY UZGODNIĆ I WYKONAĆ W POROZUMIENIU Z ADMINISTRACJĄ BUDYNKU. WSZELKIE NOWE PRZEBICIA DO INNYCH STREF POŻAROWYCH NALEŻY ZABEZPIECZYĆ W SPOSÓB ODPOWIEDNI DLA TYCH STREF.

ODDZIAŁ MILLENNIUM RETAIL

ZESTAWIENIE POMIESZCZEŃ - PIWNICA

-1.1	KLATKA SCHODOWA
-1.2	POMIESZCZENIE SERWERA
-1.2/1	SZAFKA SERWERA
-1.2/2	URZĄDZENIA TELETECHNICZNE
-1.3	POMIESZCZENIE SOCJALNE
-1.3/1	SZAFKI STOJĄCE I WISZĄCE
-1.3/2	STOLIK
-1.3/3	KRZESŁA
-1.3/4	BLAT KUCHENNY
-1.4	WEZŁ SANITARNY
-1.5	MOP
-1.6	WNEKA UBRANIOWA

ELEMENTY REKLAMOWE

ODDZIAŁ MILLENNIUM RETAIL

	TM4	PANEL JEDNOSTRONNY (136/98 cm)
	TD2	PANEL OBUSTRONNY (68/98 cm)
	PF	KASETA NA MATERIAŁY REKLAMOWE (45/107 CM)
	ESC	PULPIT DLA KLIENTÓW
	TM1V	PLAKAT REKLAMOWY (68/98 CM)
	CVR	KASETA PRZY STANOWISKACH KASJERSKICH

- KONTROLA DOSTĘPU
- ZAKRES OPRACOWANIA
- ŻALUZJE PIONOWE

UWAGA !
WSZYSTKIE ELEMENTY WYPOSAŻENIA ODZIAŁU BANKU WYKONAĆ ZGODNIE Z WYTYCZNYMI ZAWARTYMI W STANDARDZIE MILLENNIUM 2006 WRAZ Z ANEKSEM Z 2007

spak STUDIO PROJEKTOWE ANNY KASPRZYK
02-634 Warszawa, ul. Miłobedzka 23 tel/fax 844 88 81
e-mail: spak@spak.com.pl www.spak.com.pl

Projektant
arch. Anna KASPRZYK
arch. Anna SIWEK, upr. nr 169/01/WŁ
tech. Krzysztof SZALKOWSKI

Sprawdzający
arch. Konrad STYKA
nr upr.: Wa - 13/2000

Branża
ARCHITEKTURA


PROJEKT BUDOWLANO-WYKONAWCZY

Temat
**PRZEBUDOWA LOKALU
NA POTRZEBY ODDZIAŁU BANKU MILLENNIUM
W ŁODZI
UL. PIOTRKOWSKA 183/187**

Zawiera
**ARANŻACJA
RZUT PIWNICY**

Skala 1:50	Data 11.2008	Nr. Rys. A/09	Rev. 00
----------------------	------------------------	-------------------------	-------------------

ZAKRES OPRACOWANIA

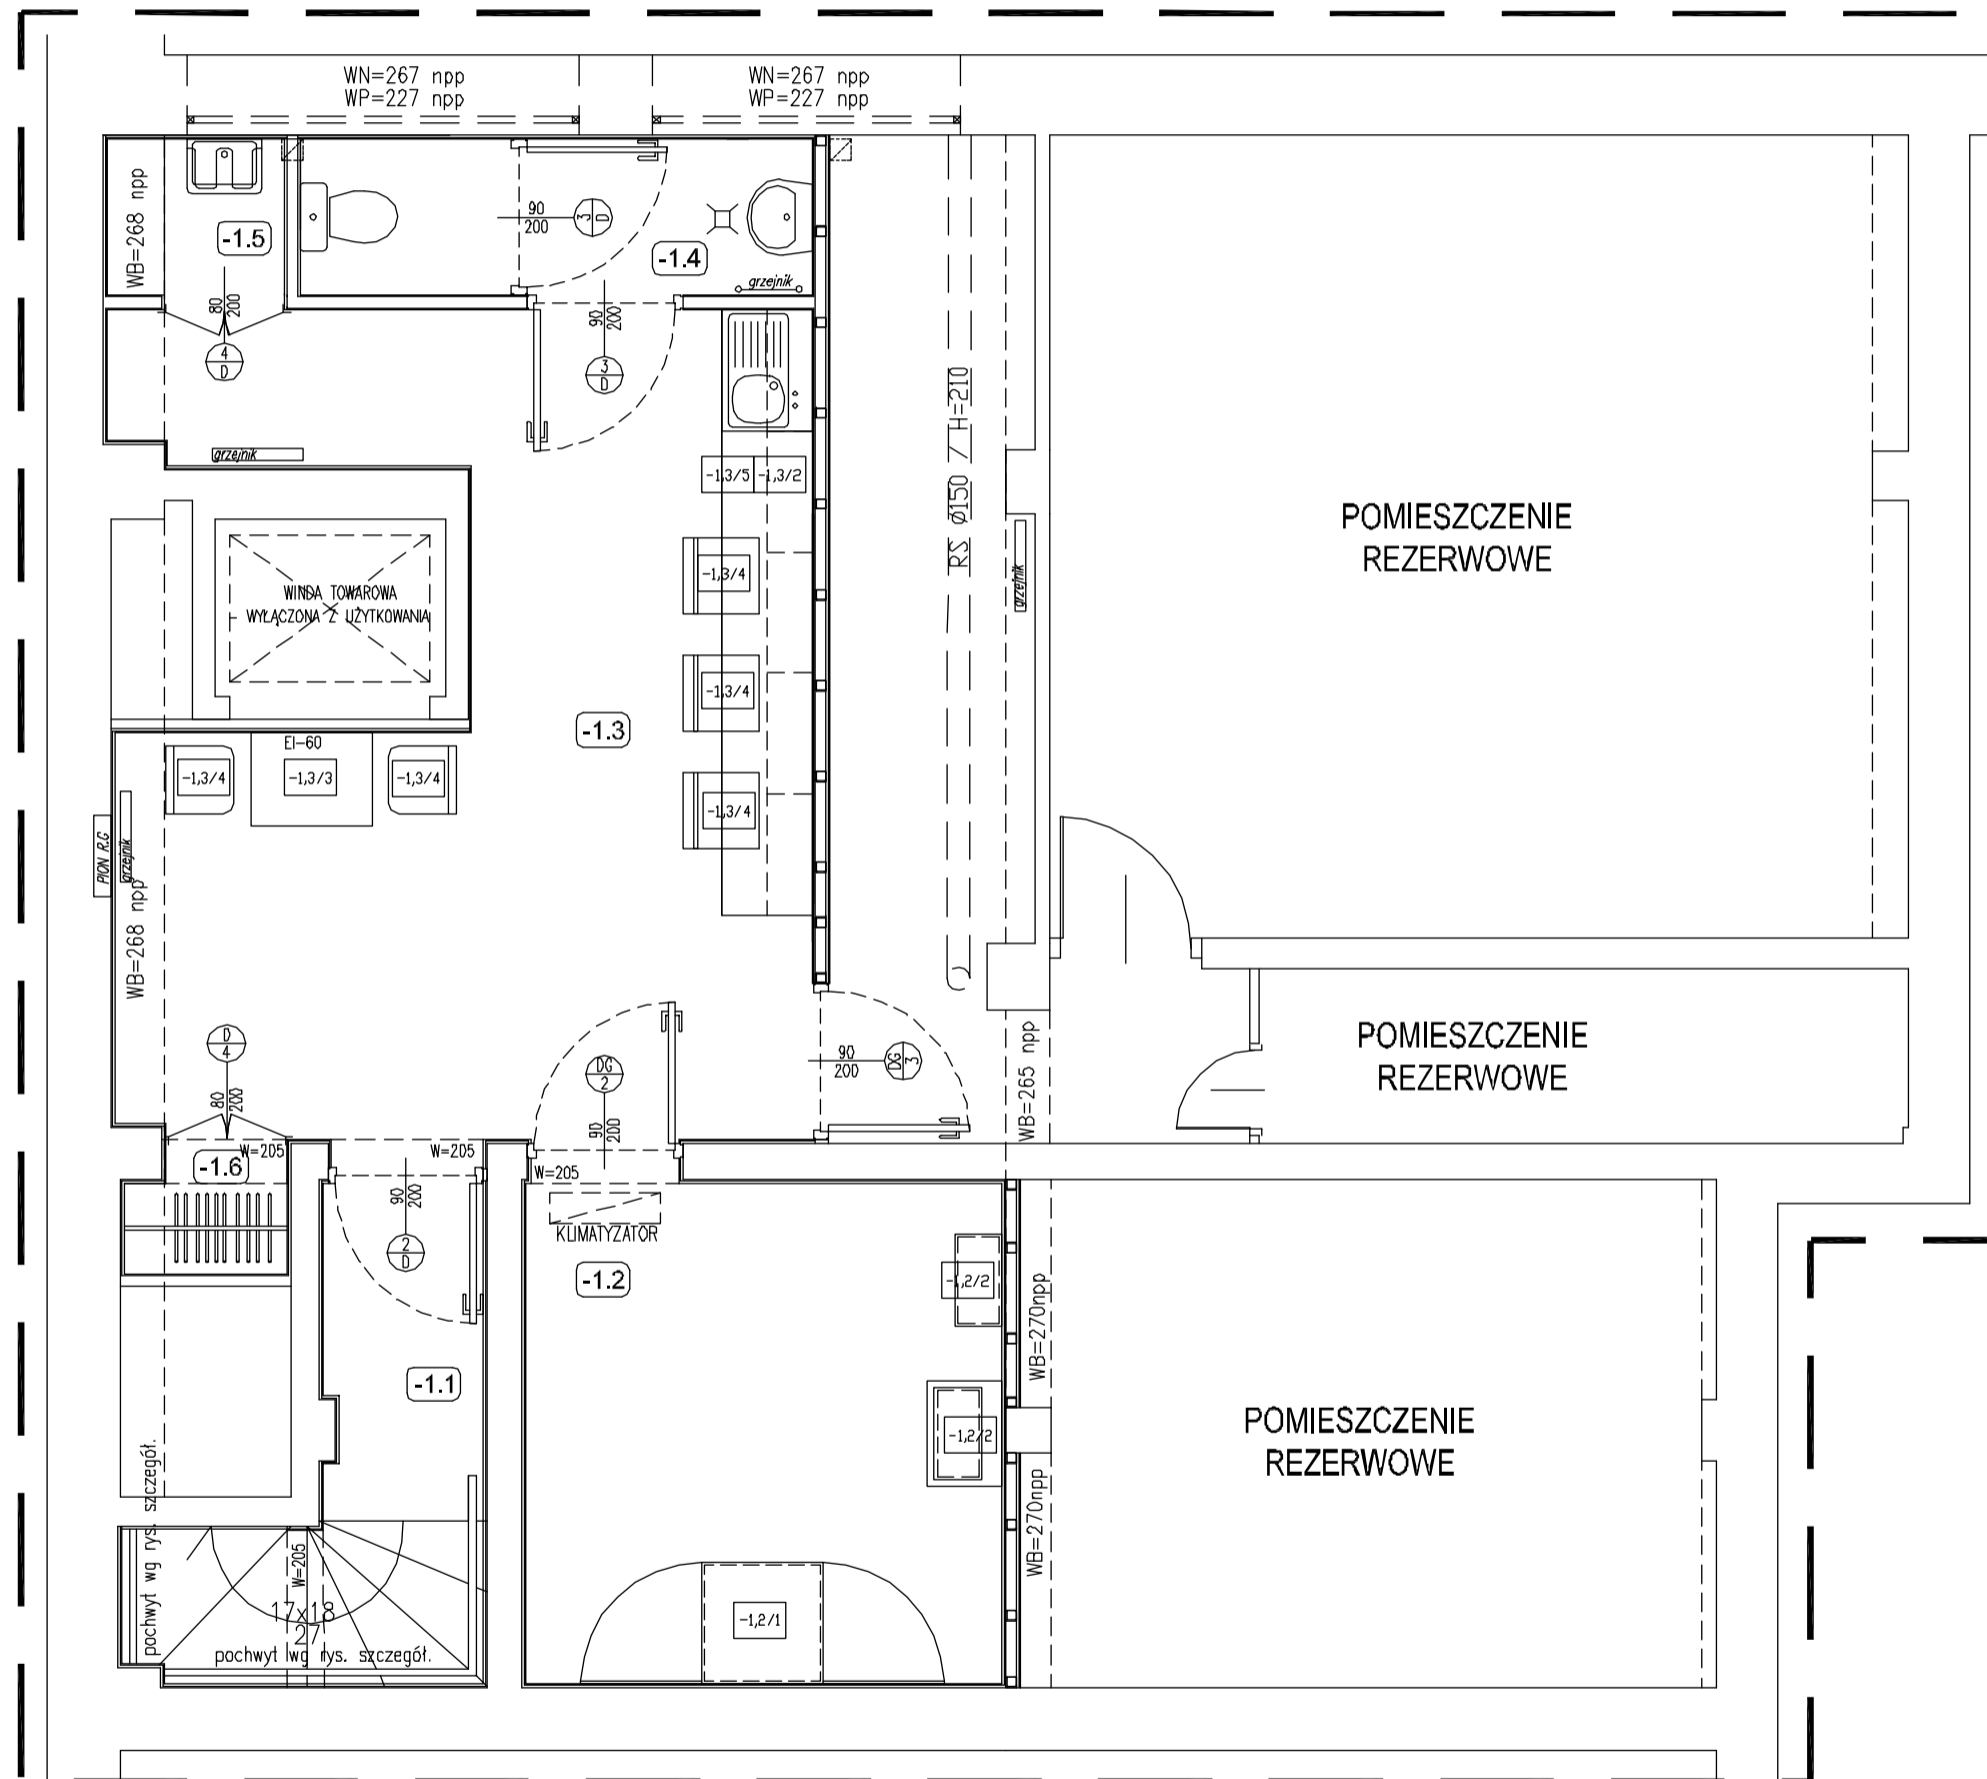

ZAKRES OPRACOWANIA